

Object

Z80

Werkplaats

Pandenboek

Area Development Twente (ADT)

Projectnr.: 1471

Datum: 25 september 2012

Opdrachtgever:

Area Development Twente (ADT)

Zuidkampweg Z31 NL

7524 PJ Enschede

1. FOTOBLAG



Noord gevel



Oost gevel



Zuid gevel



West gevel

2. Object informatie en Plattegronden

| | |
|------------------------|----------------------|
| Jaartal | : 1940 |
| BVO | : 771 m ² |
| VVO | : 638 m ² |
| Type gebouw | : Werkplaats |
| Ligging / Adres | : Zuidkamp |

Algemeen :

Gebouw bestaande uit 2 bouwlagen

Gevels :


Gevel metselwerk
Houten raam en deurkozijnen
Stalen garagedeuren

Daken :

Hellend dak met dakpannen


Interieur :

Begane grondvloer: betonvloer
1^e Verdiepingsvloer: betonvloer
Ter plaatse van de "natte" ruimtes vloer en wand tegelwerk
Houten binnen kozijnen met houten deuren

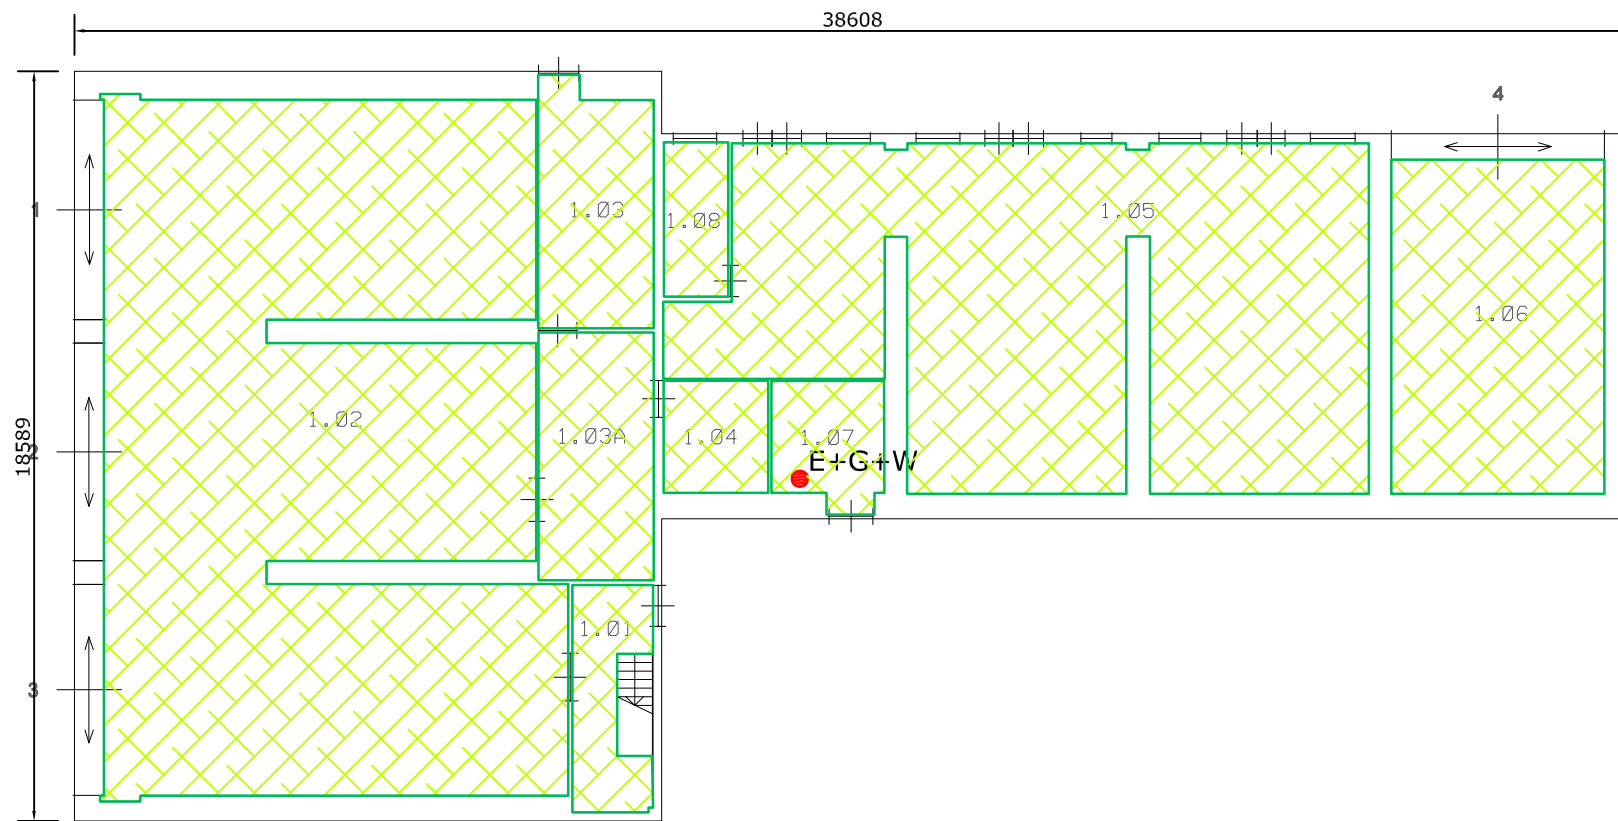

| RUIMTE | FUNCTIE | OPP. |
|--------|---------------------|------|
| 1.01 | HAL | 11.2 |
| 1.02 | MONTAGERUIMTE | 181. |
| 1.03 | BERGING ONDERDELEN | 16.8 |
| 1.03A | BERGING ONDERDELEN | 17.5 |
| 1.04 | TECHNISCHE RUIMTE | 7.23 |
| 1.05 | WERKRUIMTE HOUT | 122. |
| 1.06 | WERKRUIMTE SCHILDER | 43.7 |
| 1.07 | TECHNISCHE RUIMTE | 8.42 |
| 1.08 | BUREAURUIMTE | 6.13 |


Begane grond: 398 m2 VVO

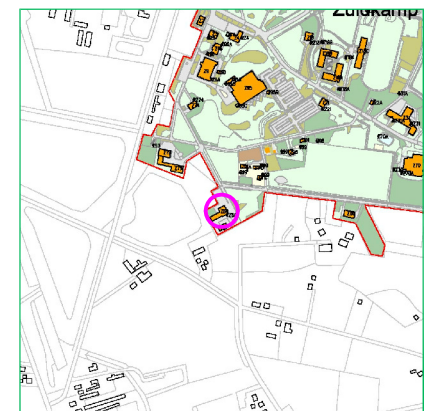

● E = Elektra
● G = Gas
● W = Water



| | | | |
|--|--|--------------------------|------------------------------|
| Quadrance DE STANDAARD IN GEBOUWZORG Quadrance vestiging Oost Gotlandstraat 30 7418 AZ Deventer T: 088 - 01 05 200 F: 088 - 01 05 201 E: info@quadrance.nl w: www.quadrance.nl Quadrance vestiging West Hoekeindsehof 8 2665 JZ Bleiswijk T: 088 - 01 05 200 F: 088 - 01 05 253 E: info@quadrance.nl W: www.quadrance.nl | Project: AREA DEVELOPMENT TWENTE | | Projectnr. : 1471 |
| | Adres : Zuidkampweg Z31 NL, 7524 PJ Enschede | | Datum : 25-09-2012 |
| | Gebruik : Werkplaats | | Schaal : 1:200 |
| | Object: Z80 | Onderdeel : Begane grond | BVO : 771 m2 VVO : 638 m2 |

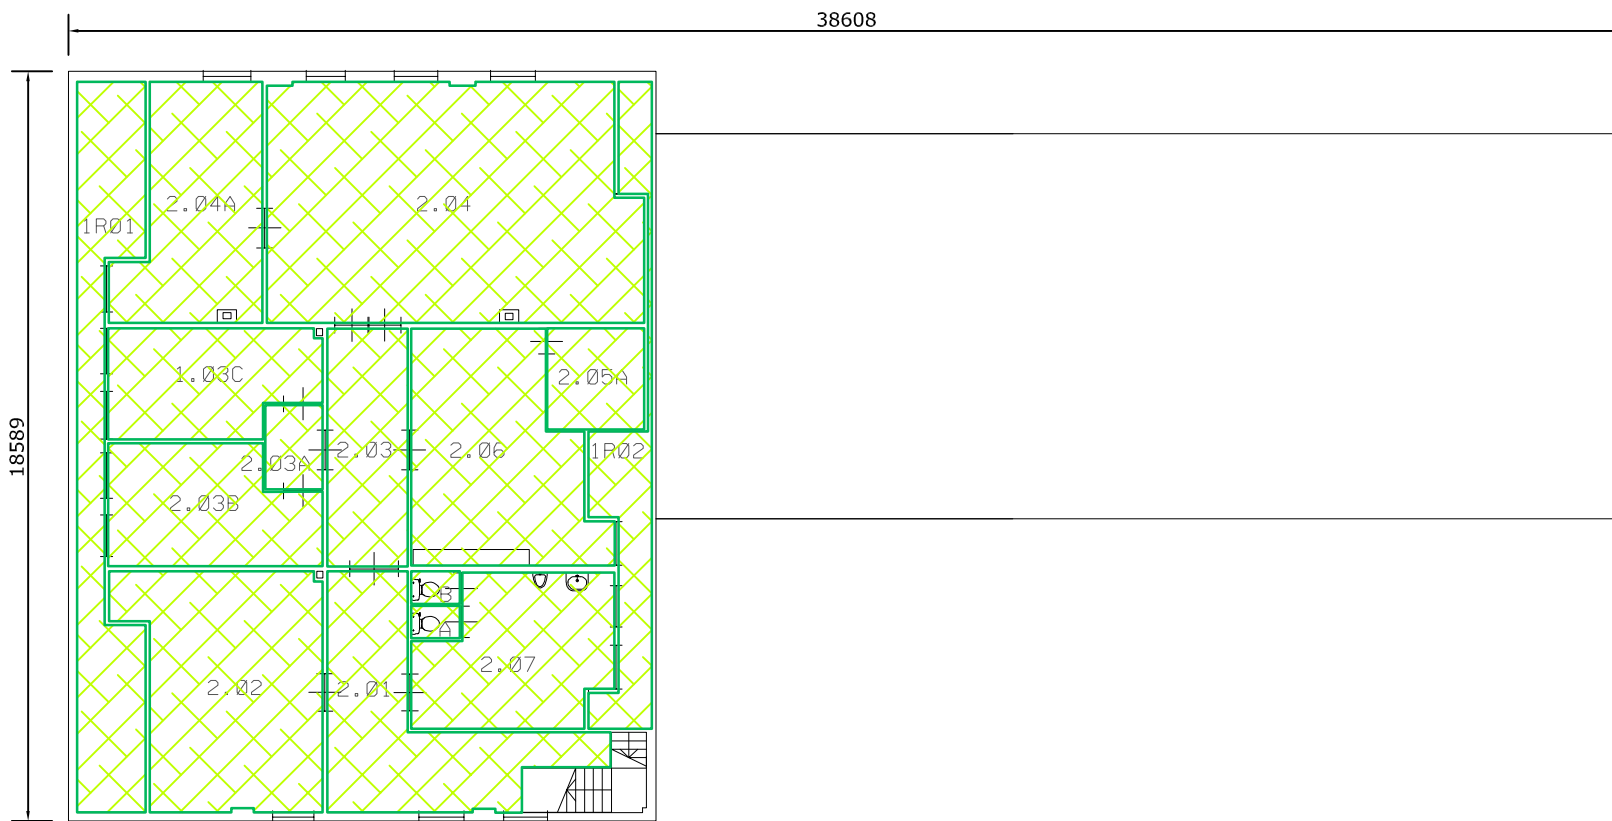


| RUIMTE | FUNCTIE | OPP. |
|--------|----------------------|------|
| 1R01 | RESTRUIMTE | 21.4 |
| 1R02 | RESTRUIMTE | 11.0 |
| 2.01 | GANG | 19.4 |
| 2.02 | BUREAURUIMTE | 26.7 |
| 2.03 | GANG | 11.7 |
| 2.03A | HAL | 2.95 |
| 2.03B | FOTOGRAFISCHE RUIMTE | 14.4 |
| 2.03C | FOTOGRAFISCHE RUIMTE | 13.2 |
| 2.04 | BUREAURUIMTE | 53.6 |
| 2.04A | NOG TE BEPALEN | 18.2 |
| 2.05A | BERGING ALGEMEEN | 6 |
| 2.06 | FOTOGRAFISCHE RUIMTE | 22.4 |
| 2.07 | TOILETRUIMTE HEREN | 16.5 |
| 2.07A | TOILETRUIMTE HEREN | .96 |
| 2.07B | TOILETRUIMTE HEREN | .98 |

1e verdieping: 239 m2 VVO



 ● E = Elektra
 ● G = Gas
 ● W = Water

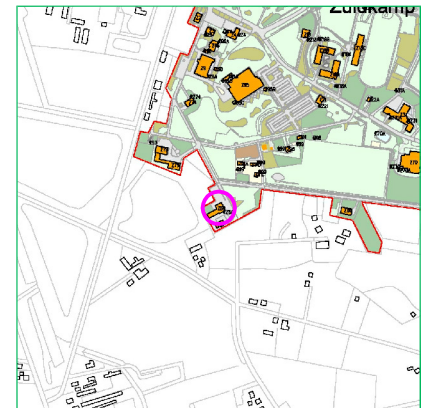

| | | | | |
|---|--|---------------------------|------------------------------|--|
|  Quadrance DE STANDAARD IN GEBOUWZORG Quadrance vestiging Oost Gotlandstraat 30 7418 AZ Deventer T: 088 - 01 05 200 F: 088 - 01 05 201 E: info@quadrance.nl w: www.quadrance.nl Quadrance vestiging West Hoekeindsehof 8 2665 JZ Bleiswijk T: 088 - 01 05 200 F: 088 - 01 05 253 E: info@quadrance.nl W: www.quadrance.nl | Project: AREA DEVELOPMENT TWENTE | | | Projectnr. : 1471 |
| | Adres : Zuidkampweg Z31 NL, 7524 PJ Enschede | | | Datum : 25-09-2012 |
| | Gebruik : Werkplaats | | | Schaal : 1:200 |
| | Object: Z80 | Onderdeel : 1e Verdieping | BVO : 771 m2 VVO : 638 m2 | Akkoord : A. Wissink Getekend : DSR |