



Gemengde struiken bij bestaande bomenrand

Rosa Rand met Rosa Canina

Grasstrook

Struiken: natuurlijk uitgroeïend Blijvende, lichtminnende soort met bijzondere sierwaarde.

Struiken: natuurlijk uitgroeïend Schaduwwerdragende struiksoorten

BOMEN

Car Carpinus betulus

Ac Acer pseudoplatanus

Qu Quercus robur

Pr Prunus avium


SOLITAIRE STRUIKEN

Am Amelanchier lamarckii

Rho Rhododendron 'Cunningham's White'

Co Cornus sanguinea

Eu Euonymus europaeus

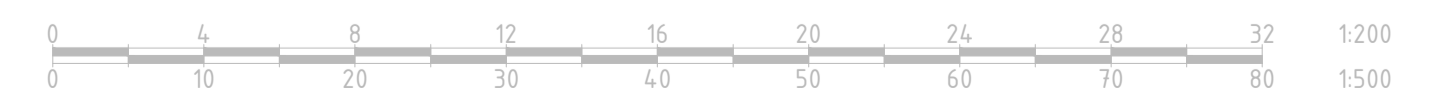

Project 't Vaneker parkwonen II			
Onderdeel BEPLANTINGSPLAN GROENSTROKEN			
Formaat A1L	Tekenaar Dewi Sporrel	Datum 16-12-2020	Documenttype Tekening
Schaal 1:200	Gecontroleerd door Henk Visscher	Goedgekeurd 17-12-2020	
Tekeningnummer	Opdrachtgever		
Blad	Aantal		
Documentstatus Concept			
Besteknummer			

Gemeente Enschede