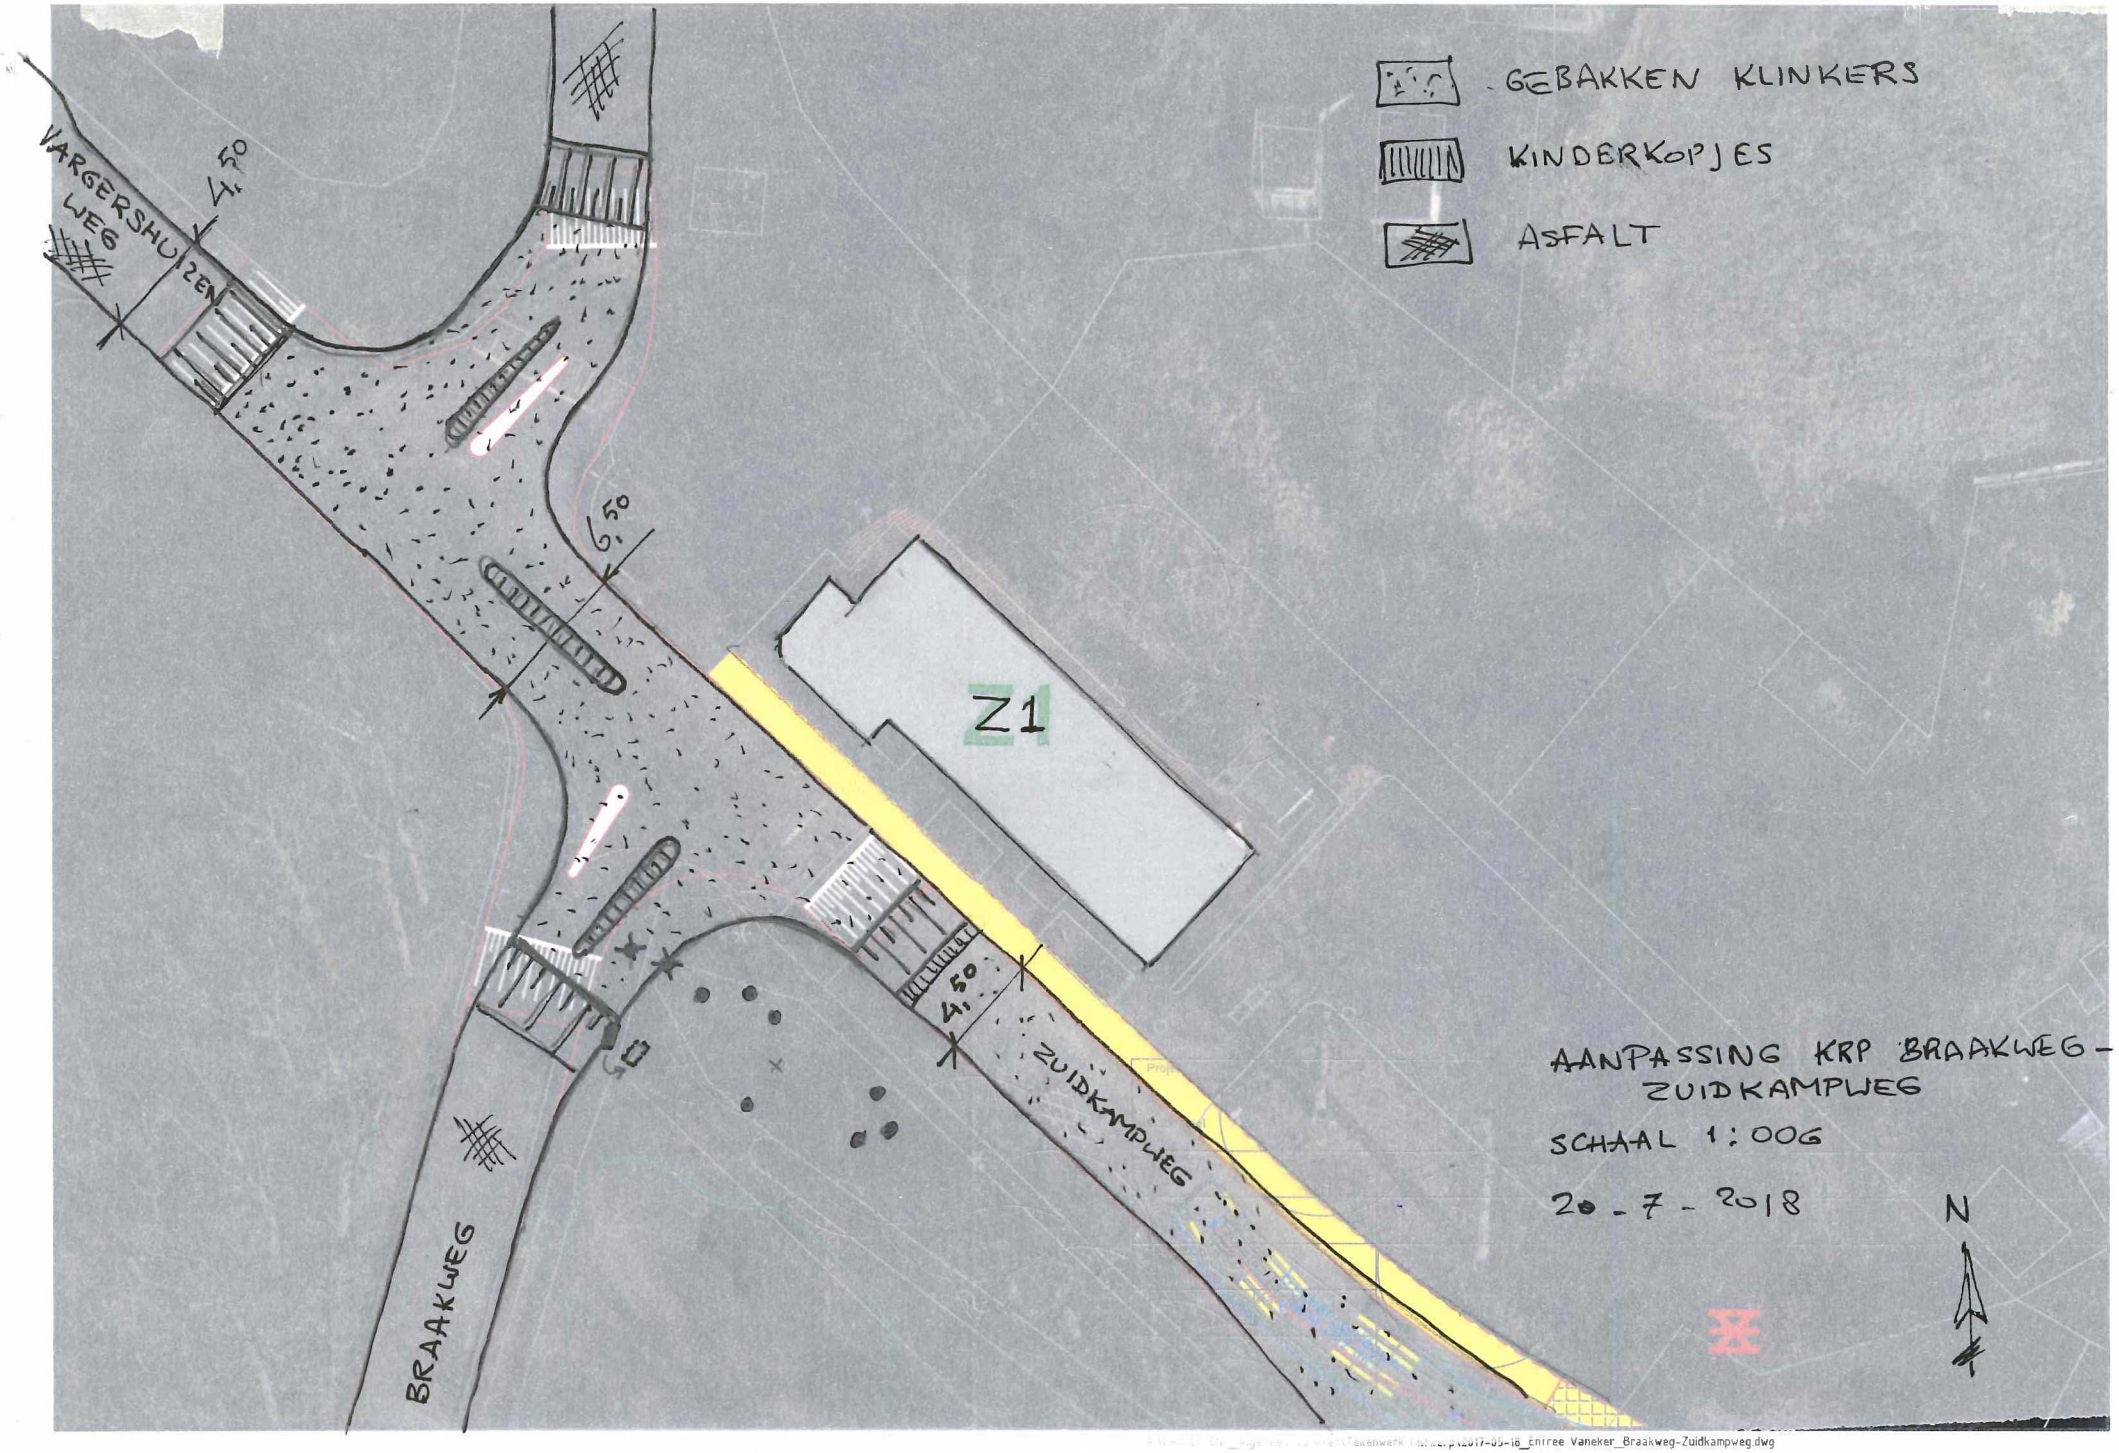
GEBAKKEN KLINKERS
KINDERKOPJES
ASFALT
VARGERSHUIZEN WEG
4,50
6,50
4,50
Z1
BRAAKWEG
ZUIDKAMPWEG
AANPASSING KRP BRAAKWEG - ZUIDKAMPWEG
SCHAAL 1:006
20-7-2018
N