



Bomen

	Acer campestre 'Queen Elizabeth'	2 stuks, maat 25-30
	Alnus incana	7 stuks, maat 10-15
	Betula pendula	7 stuks, maat 15-25
	Corylus colurna	4 stuks, maat 20-25
	Fagus sylvatica 'Atropunicea'	3 stuks, maat 30
	Pinus sylvestris	1 stuks, maat 18-20
	Quercus robur	1 stuks, maat 20-35
	Tilia cordata	1 stuks, maat 20-25

Heesters

	Amelanchier laevis 'Ballerina'	192 m2
	Corylus avellana	219 m2
	Euonymus europaeus	42 m2
	Ilex aquifolium	384 m2
	Lonicera periclymenum	37 m2
	Prunus spinosa	245 m2
	Rhamnus frangula	165 m2
	Rhododendron 'Belle Heller'	232 m2
	Rhododendron 'Catawb. Grandiflorum'	164 m2
	Sambucus nigra 'Black Beauty'	51 m2
	Sorbus aucuparia	69 m2
	Viburnum opulus	30 m2

Vaste planten

	Achillea millefolium	451 m2
	Agastache foeniculum	472 m2
	Campanula portenschlagiana	187 m2
	Geranium sanguineum 'Tiny Monster'	224 m2
	Malva sylvestris	64 m2
	Solidago flexicaulis 'Flexi Belle'	338 m2
	Symphytum grandiflorum 'Wisley Blue'	228 m2


Mixes

	Gazon	22319 m2
	Hoog mengsel bloemrijk grasland	6945 m2

Overigen

	Bestaande boom
	Te verwijderen boom (indien mogelijk verplaatsen binnen plan, bijvoorbeeld Cc & Qr)
	Bestaand bosplantsoen
	Voetpad

	Grond ophogen: geleidelijke glooiing "terp"
	cm aanduiding ophoging
	Sloot/wadi

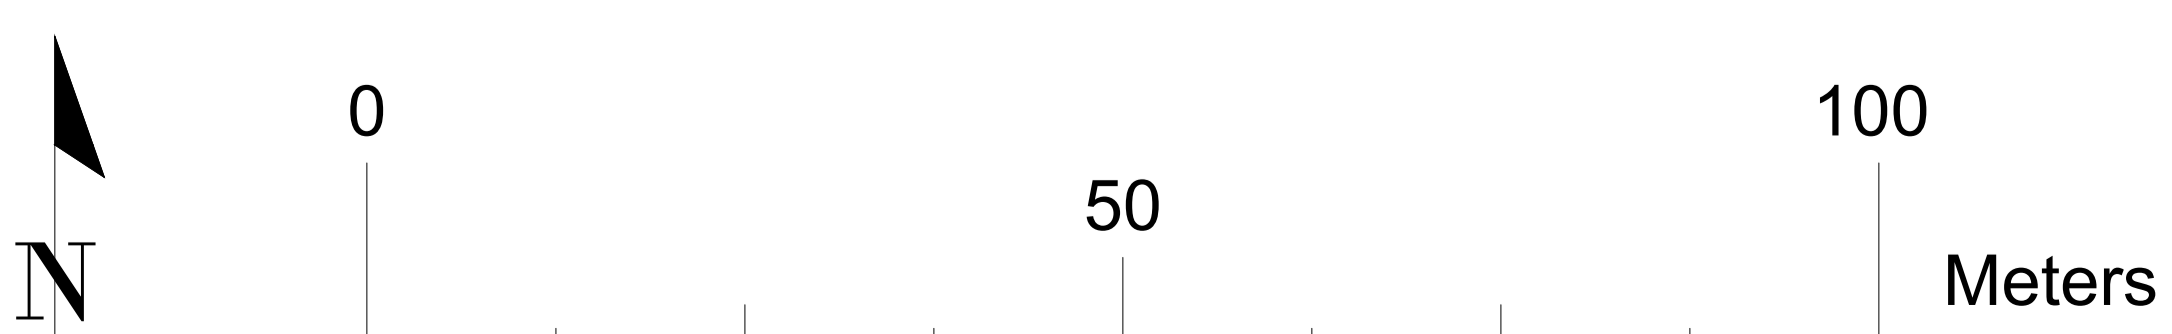

Project: Vaneker			
Soort: Groenplan centrumgebied			
Formaat: A0	Revisor: L.Smits	Datum: 22-02-2021	Docusoort: Beplantingsplan
Schaal: 1:500	Gecontroleerd door: Gecontroleerd door	Gegevens: jgg-mm-dd	
Tekeningnummer: SIO-64-725	Opdrachtgever:		
Blad: 1	Aantal: 1		
Conceptstatus: Concept			
Bezoeknummer:			
Gemeente Enschede			